HIOSCO mobile

FLORENS KIOSK

Dotazioni di base

Illuminazione interna composta da 2 faretti LED

Impianto elettrico omologato fino a 5.5kw con 6 prese, quadro elettrico e salvavita

Cassetto portamonete

2 mensole sotto bancone

Carrello rimorchiabile con omologazione ad uso stradale

Lavandino in acciaio inox

Rubinetto con leva clinica

Impianto pompa acqua con 2 taniche da 25l (carico + scarico)

Presa di corrente esterna 220v industriale standard
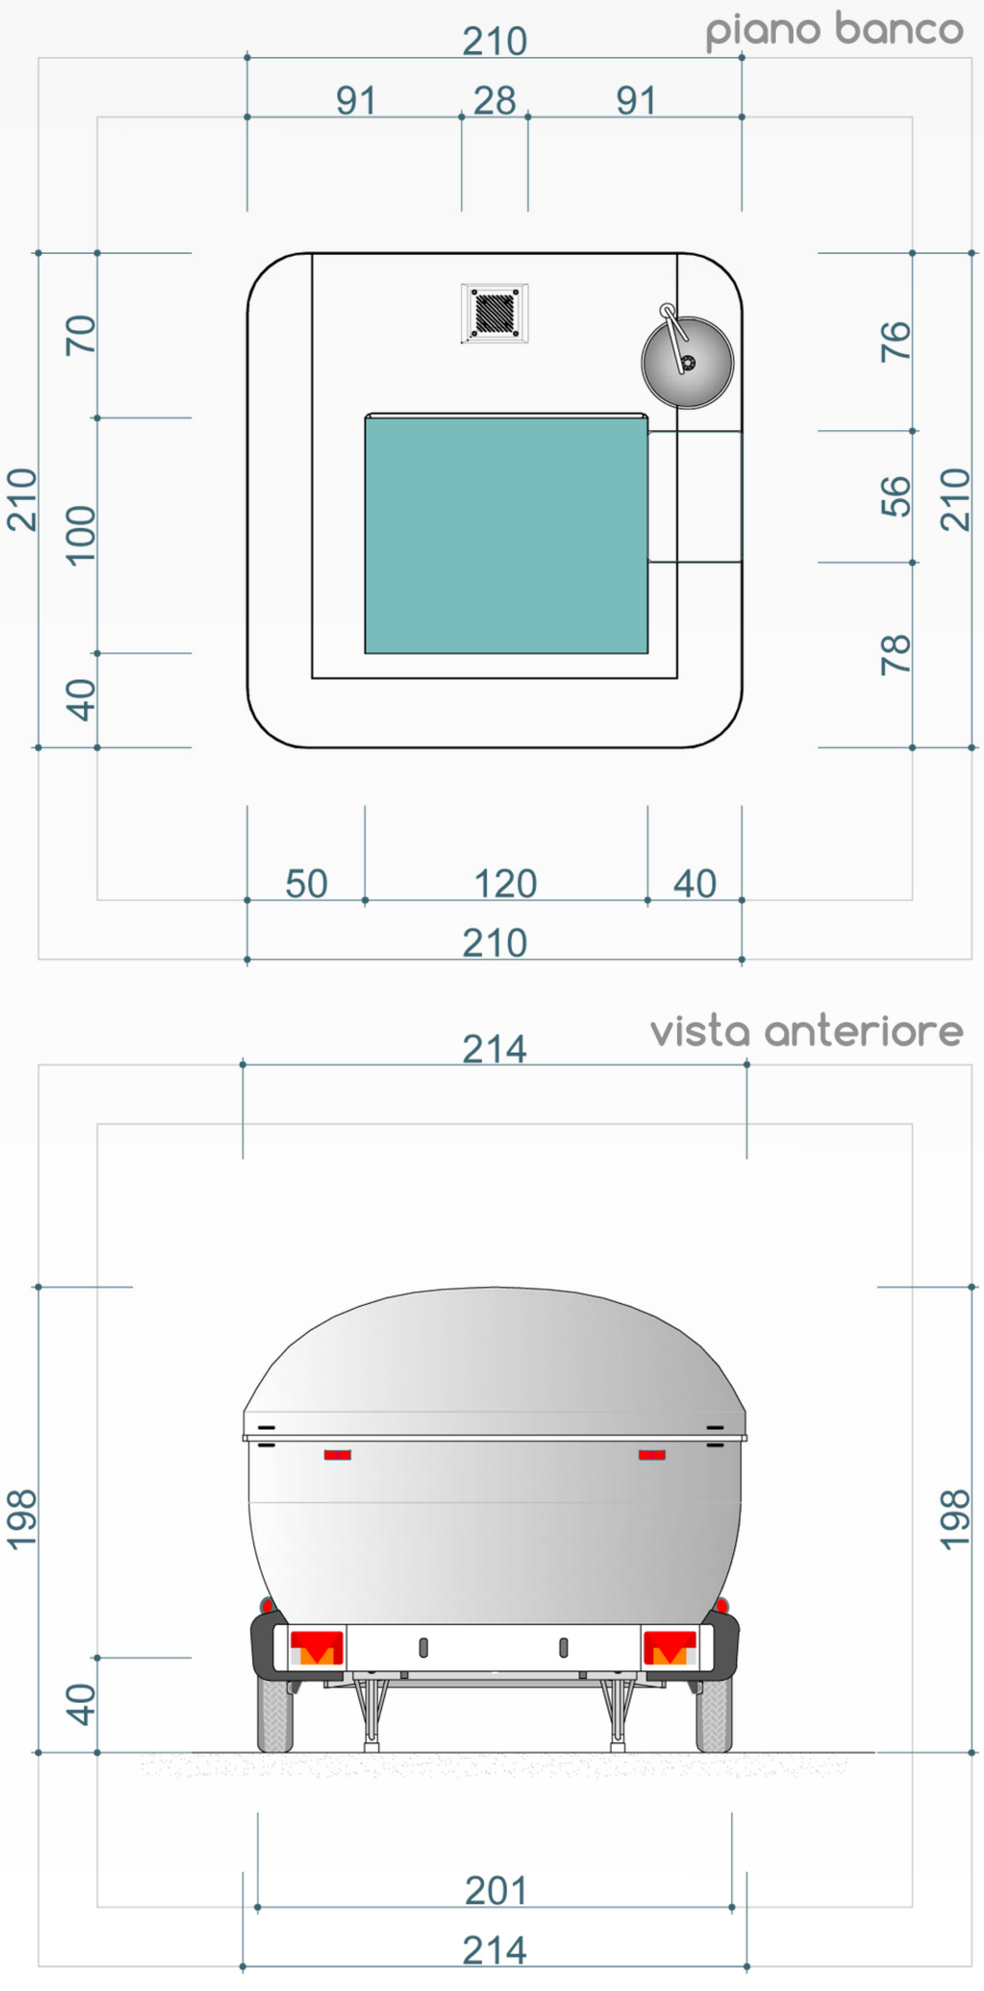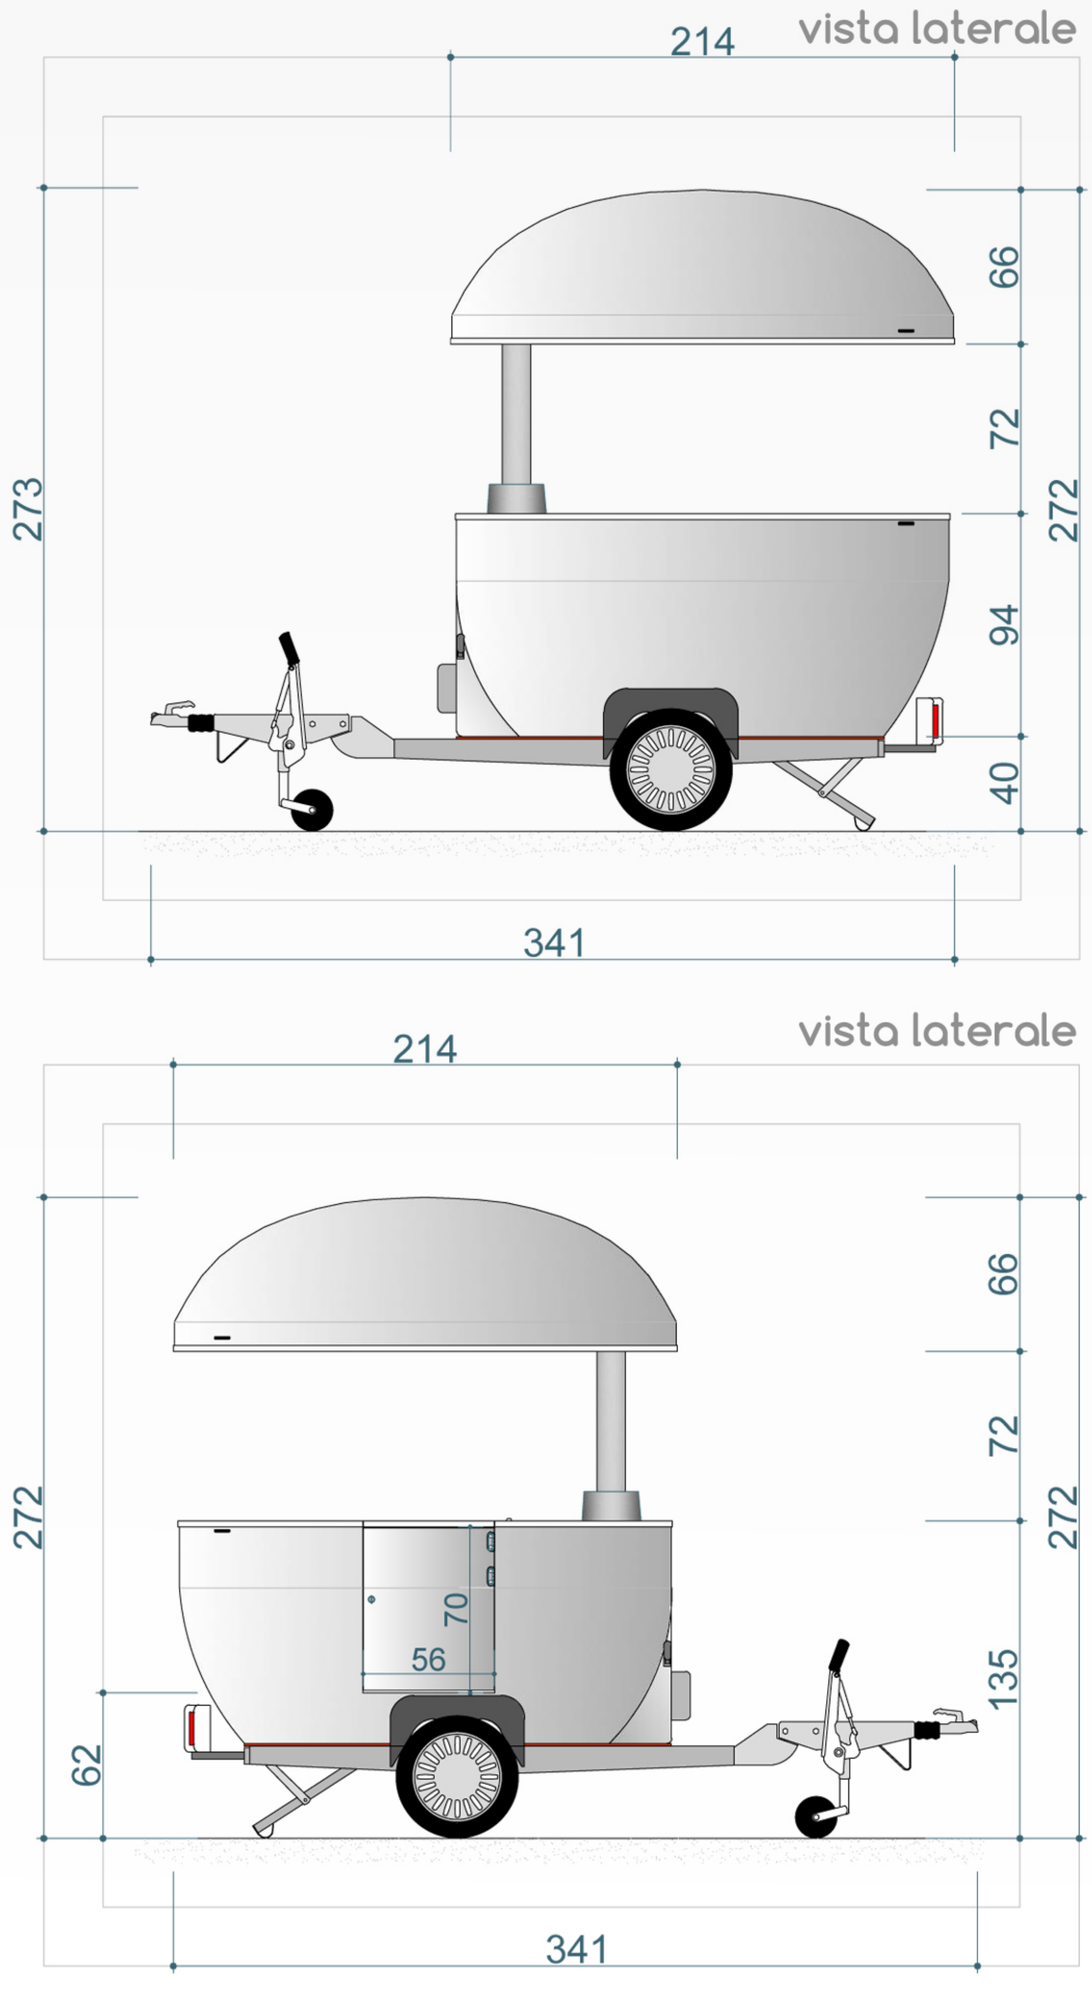
Dimensioni